
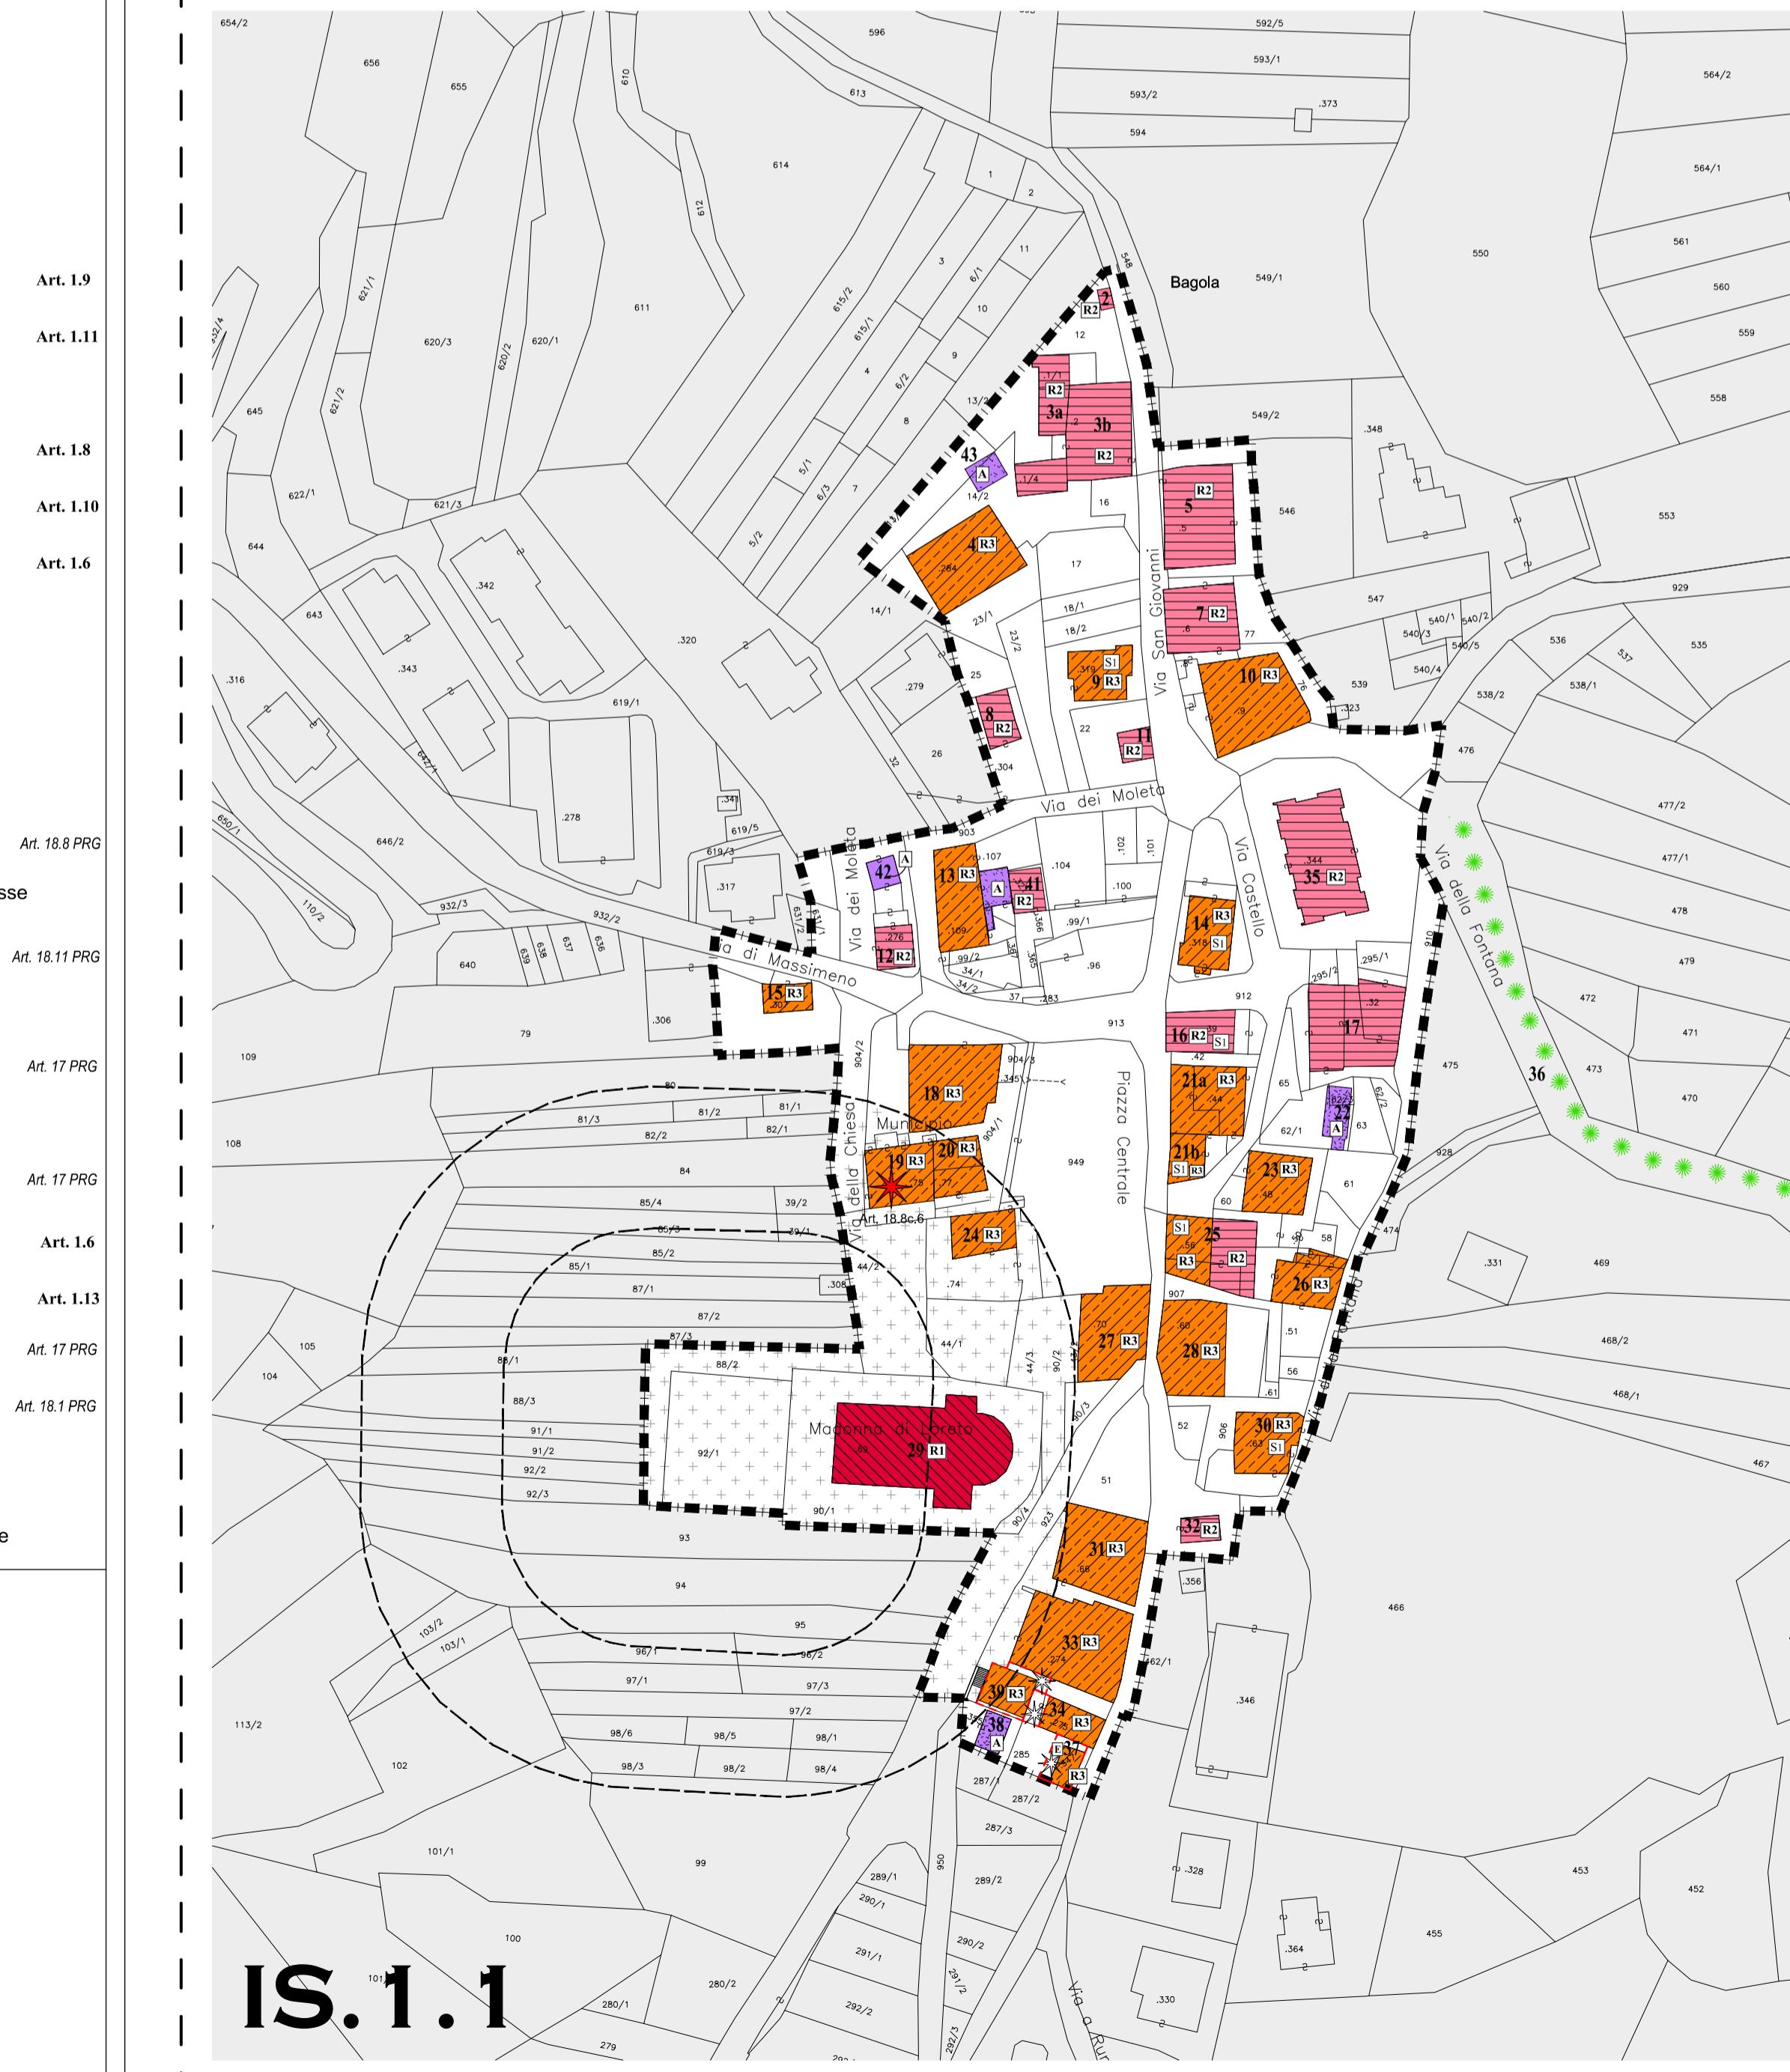


**IS.1.3**

**LEGENDA - Scala 1:1.000**  
Insiemi Storici Vedi fascicolo normativo specifico


Z401	Confine comunale e supporto mappale
Sabian	Toponimi
A101	Insiemi storici
A102	Insiemi storici isolati
27	Numeri unità edilizie
<b>AREE LIBERE</b>	
A401	Spazi pubblici: strade Art. 1.9
A402	Spazi pubblici: aree pedonali e piazze Art. 1.11
A403	Spazi privati Art. 1.8
A404	Spazi privati da riconfigurare Art. 1.10
A405	Verde storico di tutela Art. 1.6
<b>VINCOLI E TUTELE</b>	
Z301	Vincolo Diretto ex D.Lgs. 42/2004 Art. 18.8 PRG
Z302	Da sottoporre a verifica di interesse culturale Art. 18.11 PRG
Z303	Tutela archeologica Art. 18.11 PRG
<b>ZONIZZAZIONI (Complementari)</b>	
F201	Civile amministrativo Art. 17 PRG
F205	Attrezzature religiose Art. 17 PRG
F301	Zone verde pubblico attrezzato Art. 1.6
F305	Parcheggi Art. 1.13
G101	Cimiteri Art. 17 PRG
G102	Rispetto cimiteriale Art. 18.1 PRG
<b>PRESCRIZIONI LINEARI</b>	
G116	Elemento storico lineare
<b>USO EDIFICI</b>	
A020	Residenziale
A021	Commerciale (non previsto nel CS di Massimeno)
A022	Produttivo (non previsto nel CS di Massimeno)
A023	Servizi Pubblici
A024	Servizi religiosi
A025	Plurifunzionale
A026	Rurale
A027	Accessorio (dep. o garage)

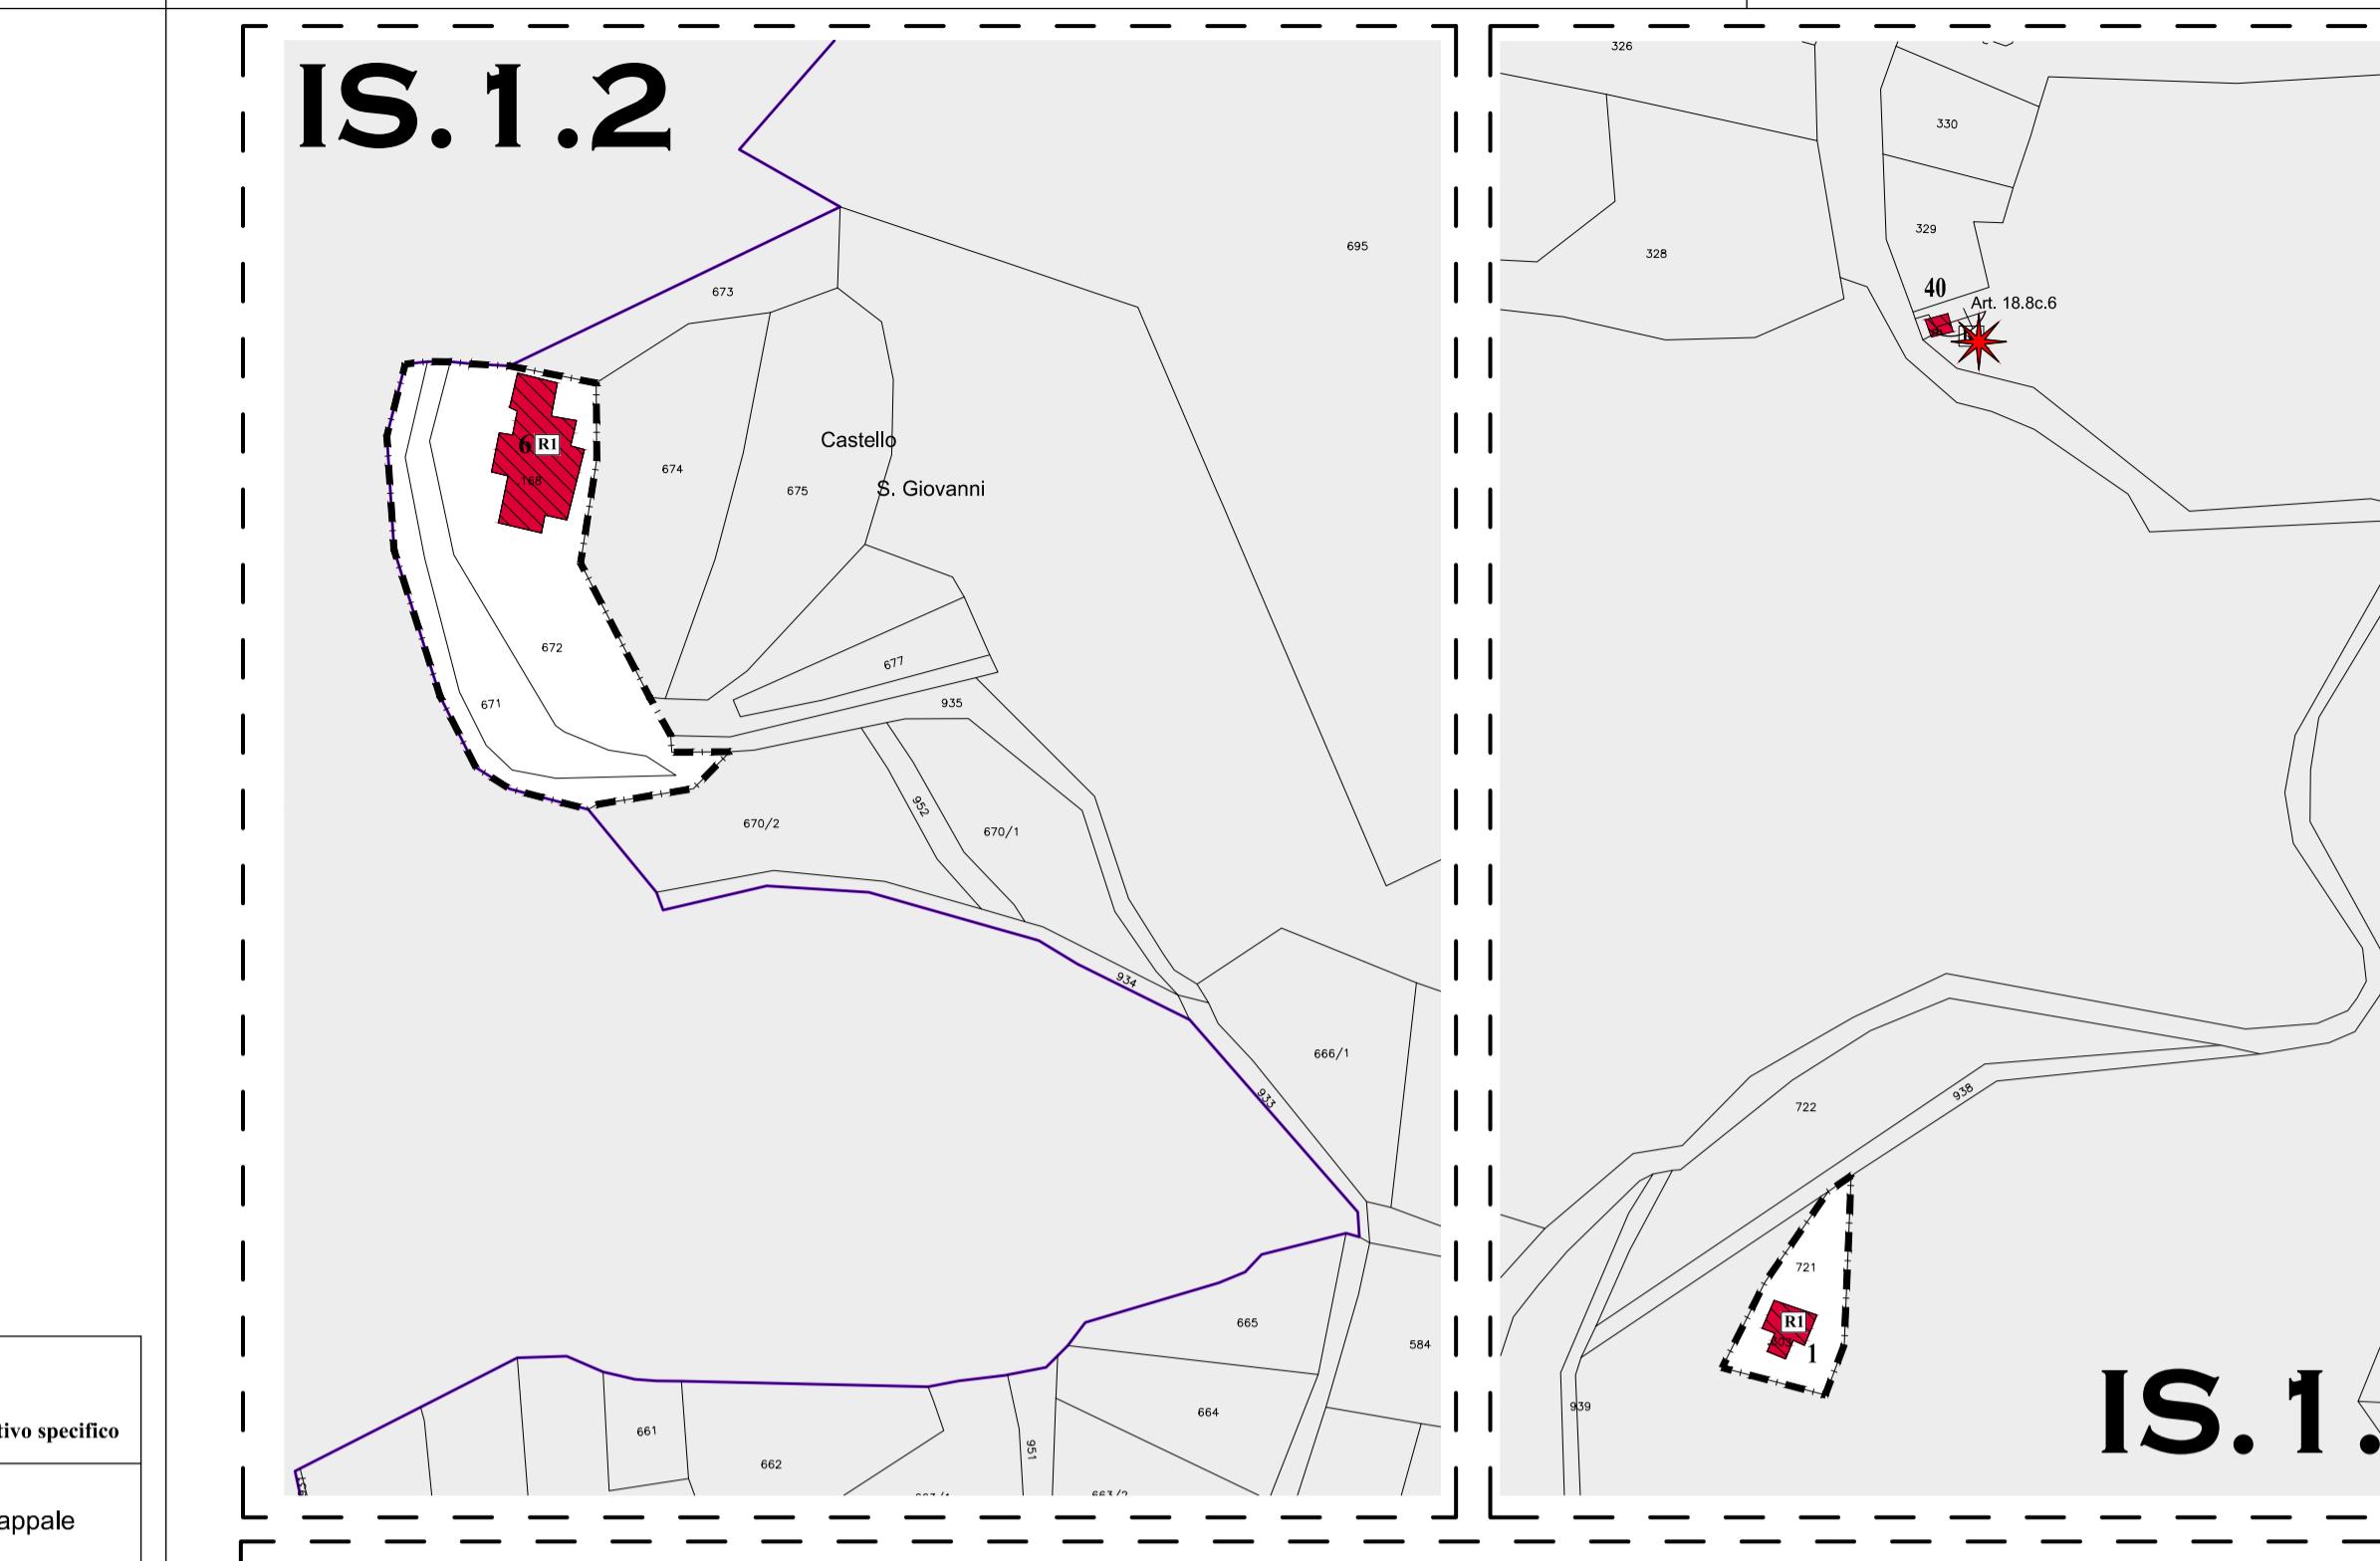

**IS.1.3**

**LEGENDA - Scala 1:1.000**  
Insiemi Storici Vedi fascicolo normativo specifico

Z401	Confine comunale e supporto mappale
Sabian	Toponimi
A101	Insiemi storici
A102	Insiemi storici isolati
<b>CATEGORIE DI INTERVENTO</b>	
A203	Restauro Art. 2.4
A204	Risanamento conservativo Art. 2.5
A205	Ristrutturazione edilizia Art. 2.6
A209	Costruzioni accessorie Art. 2.9
<b>INTERVENTI PUNTUALI</b>	
Z602	Altezza dei nuovi volumi o delle sezioni previste in modo puntuale
Z603	Sedime di edificazione
<b>PRESCRIZIONI LINEARI</b>	
G116	Elemento storico lineare

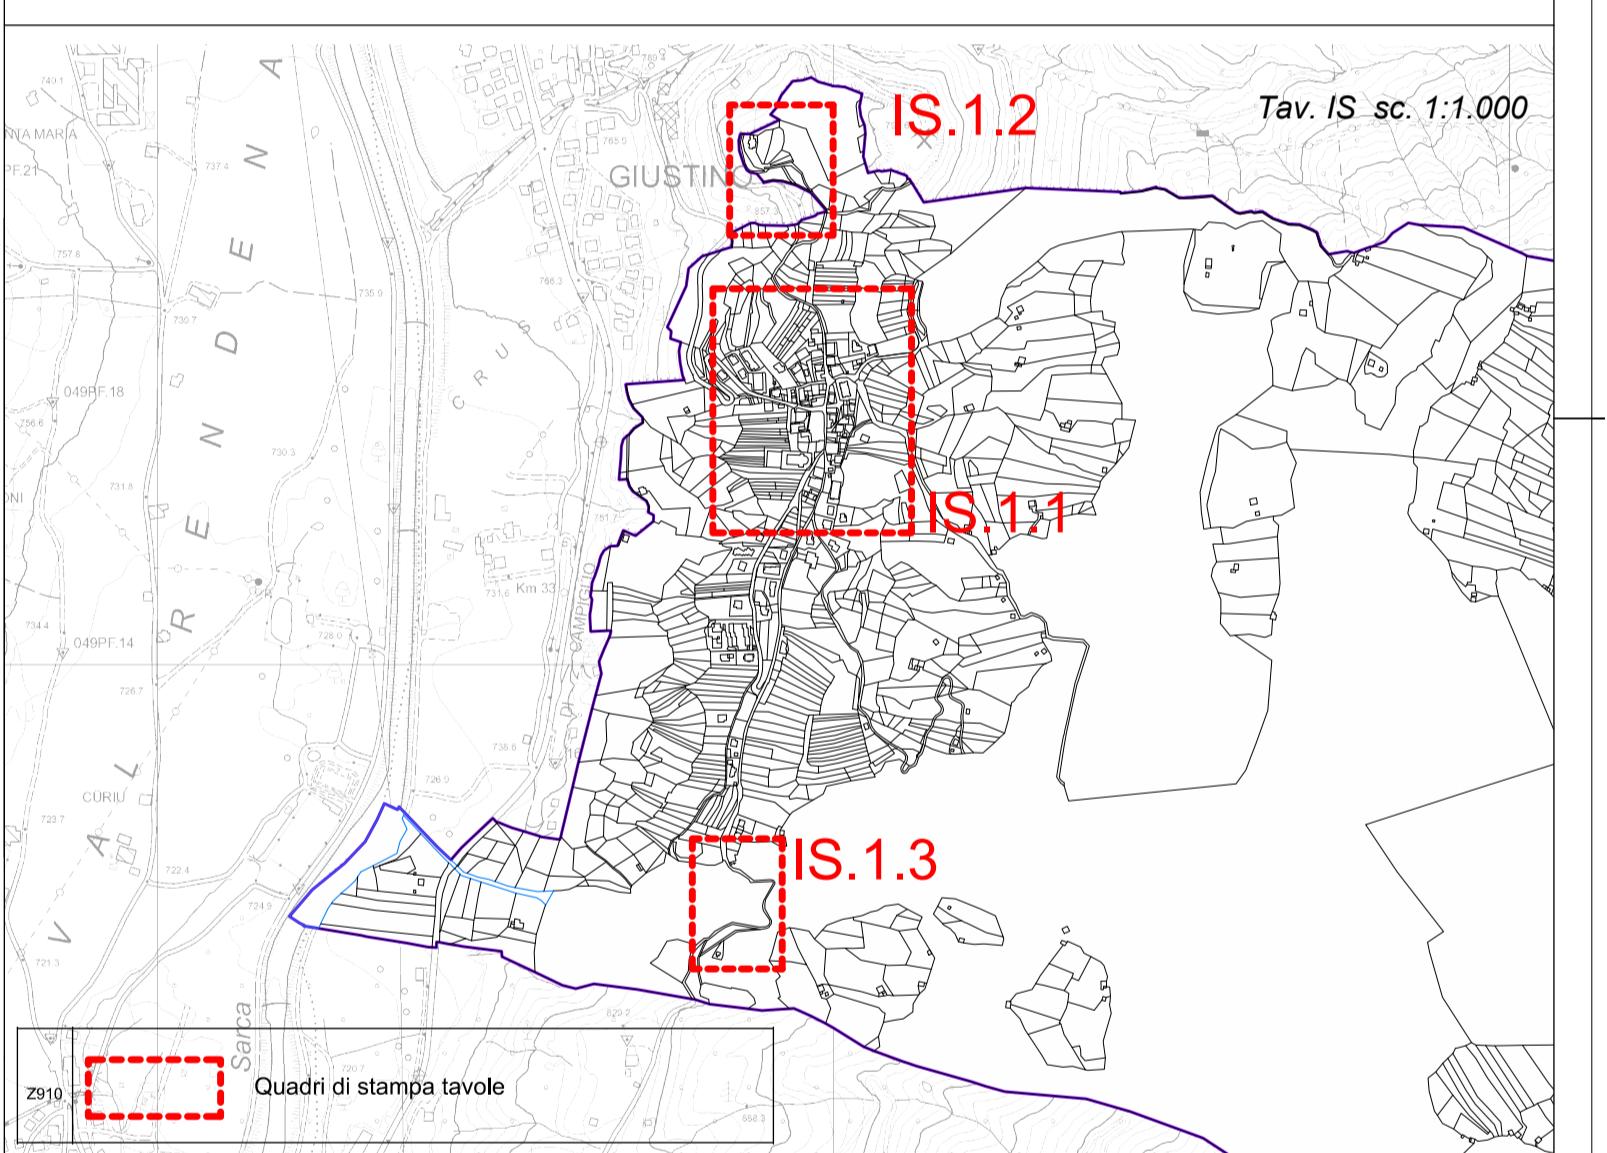

**COMUNE DI MASSIMENO**  
PROVINCIA AUTONOMA DI TRENTO


**PIANO REGOLATORE GENERALE  
VARIANTE 2017**

**INSEDIAMENTI STORICI  
CATEGORIE DI INTERVENTO EDIFICI ED  
Uso AREE LIBERE**

**TAVOLA**  
**IS.1**

**SCALA**  
**1:1.000**

**DATA**  
**MAGGIO 2018**

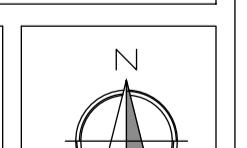

Approvazione  
Elaborato contenente le rettifiche su prescrizione della Giunta Provinciale

architetto urbanista  
dott. arch. REMO ZULBERTI  
p.zza Principale, 84 - 38082 Cimego (TN)  
e-mail: remozulberti@hotmail.com fax: 0464.505823

Ordine degli Architetti, Pianificatori, Paesaggisti e Consiglieri dell'Unione Trentino  
REMO ZULBERTI  
sez. A - ARCHITETTURA