


IS.1.2

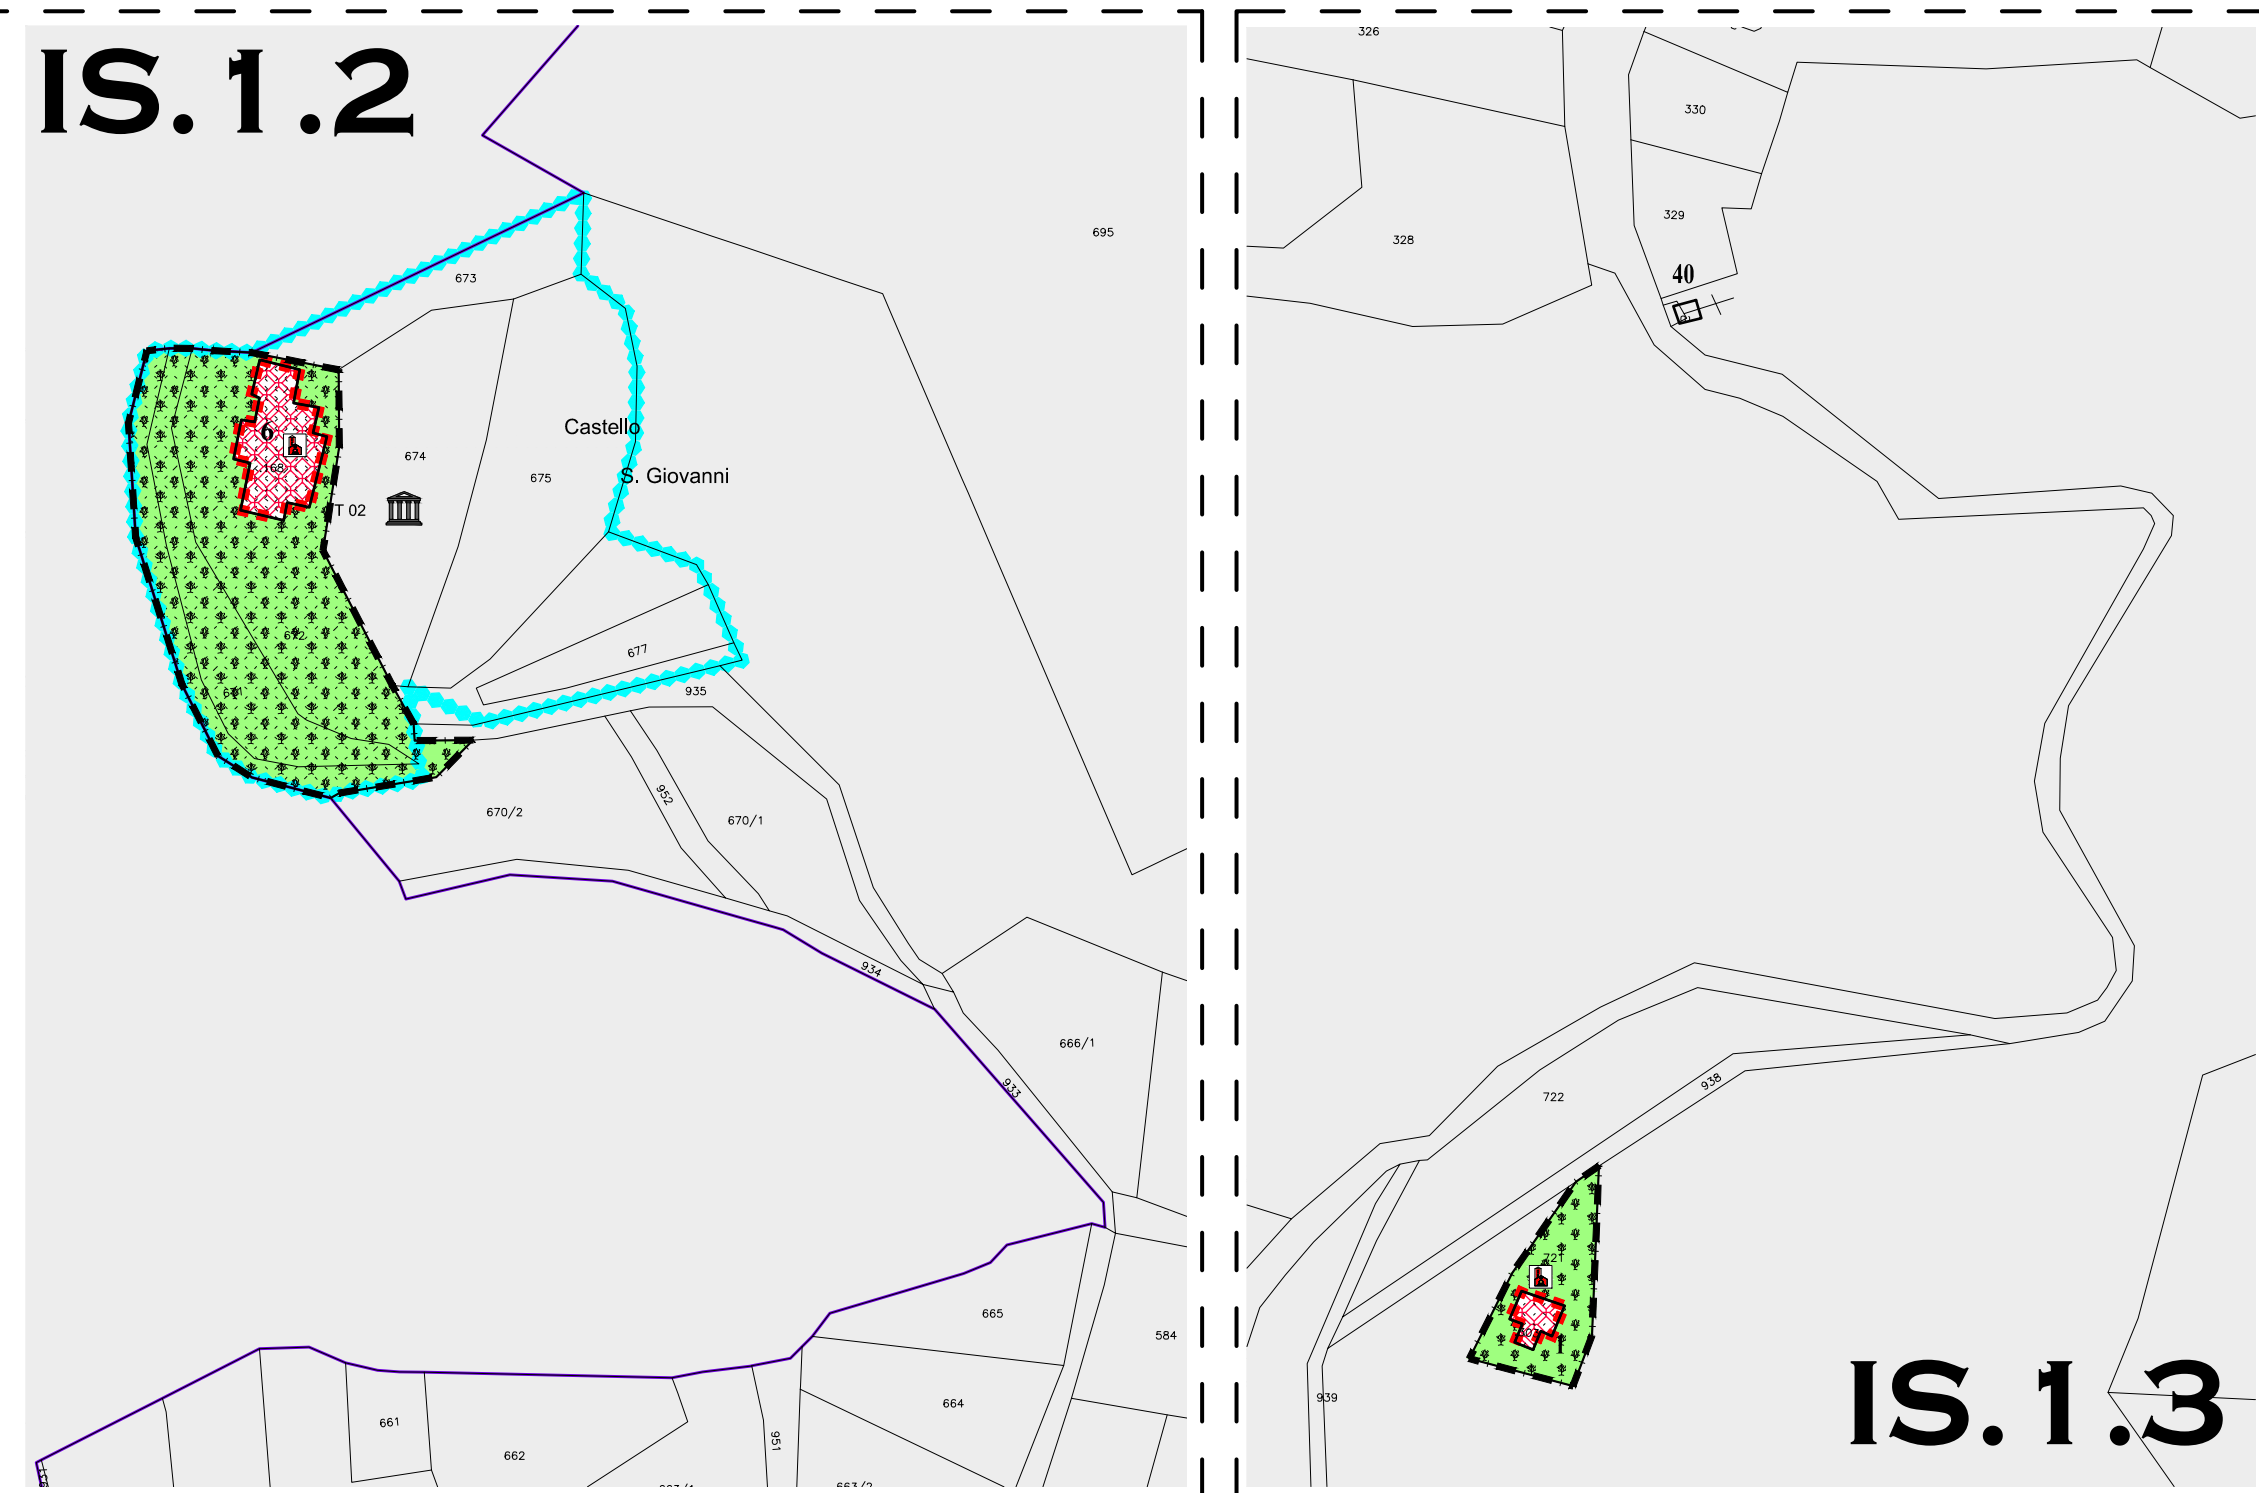

IS.1.3


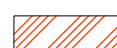






LEGENDA - Scala 1:1.000
Insediamenti Storici Vedi fascicolo normativo specifico

2403		Confine comunale e supporto mappale
A101		Toponimi
A102		Insediamenti storici
		Insediamenti storici isolati
		Numero unità edilizie
AREE LIBERE		
A401		Spazi pubblici: strade Art. 1.9
A402		Spazi pubblici: aree pedonali e piazze Art. 1.11
A404		Spazi privati Art. 1.8
A405		Spazi privati da riqualificare Art. 1.10
A406		Verde storico di tutela Art. 1.6

Z301		Vincolo Diretto ex D.Lgs. 42/2004 Art. 18.8 PRG
Z301		Da sottoporre a verifica di interesse culturale
Z303		Tutela archeologica Art. 18.11 PRG

F201		Civile amministrativo Art. 17 PRG
F205		Attrezzature religiose Art. 17 PRG
F301		Zone verde pubblico attrezzato Art. 1.6
F305		Parcheggi Art. 1.13
F801		Cimiteri Art. 17 PRG
G101		Rispetto cimiteriale Art. 18.1 PRG


PRESCRIZIONI LINEARI	
G116	     Elemento storico lineare

USO EDIFICI		
A030		Residenziale
A031		Commerciale (non previsti nel CS di Massimeno)
A032		Produttivo (non previsti nel CS di Massimeno)
A033		Servizi Pubblici
A034		Servizi religiosi
A035		Plurifunzionale
A036		Rurale
A037		Accessorio (dep. o garage)

IS.1.2



IS.1.3

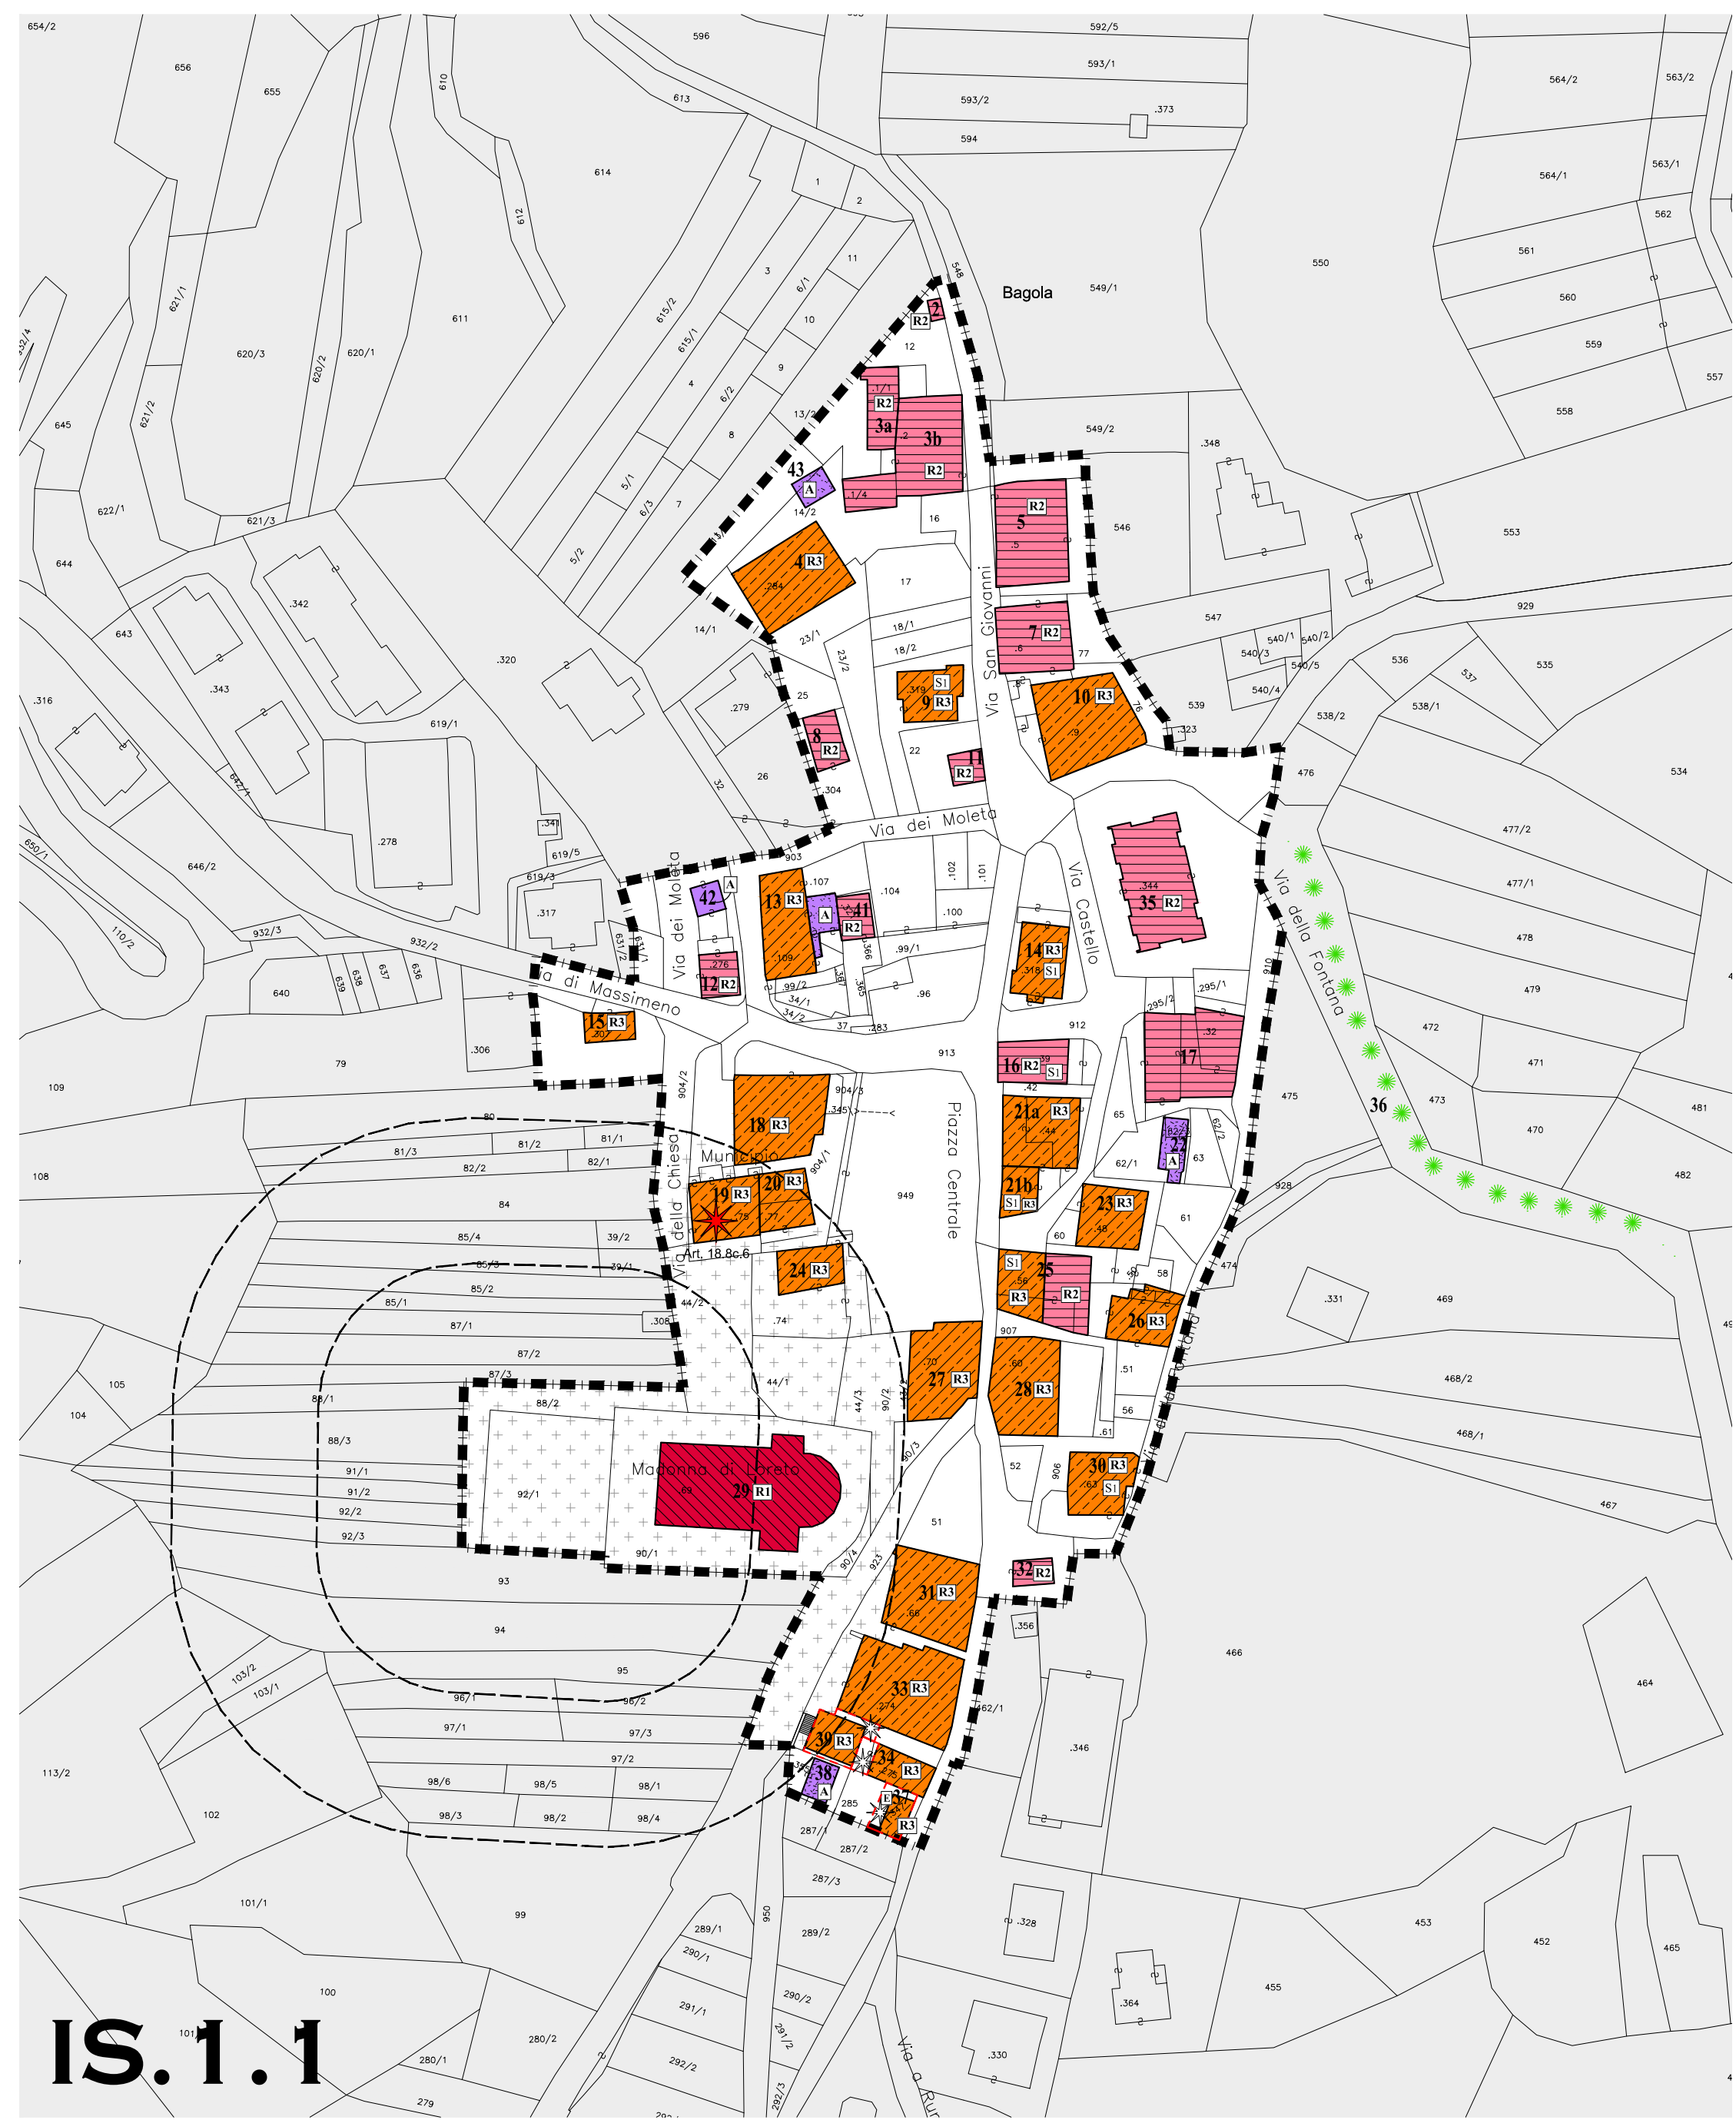


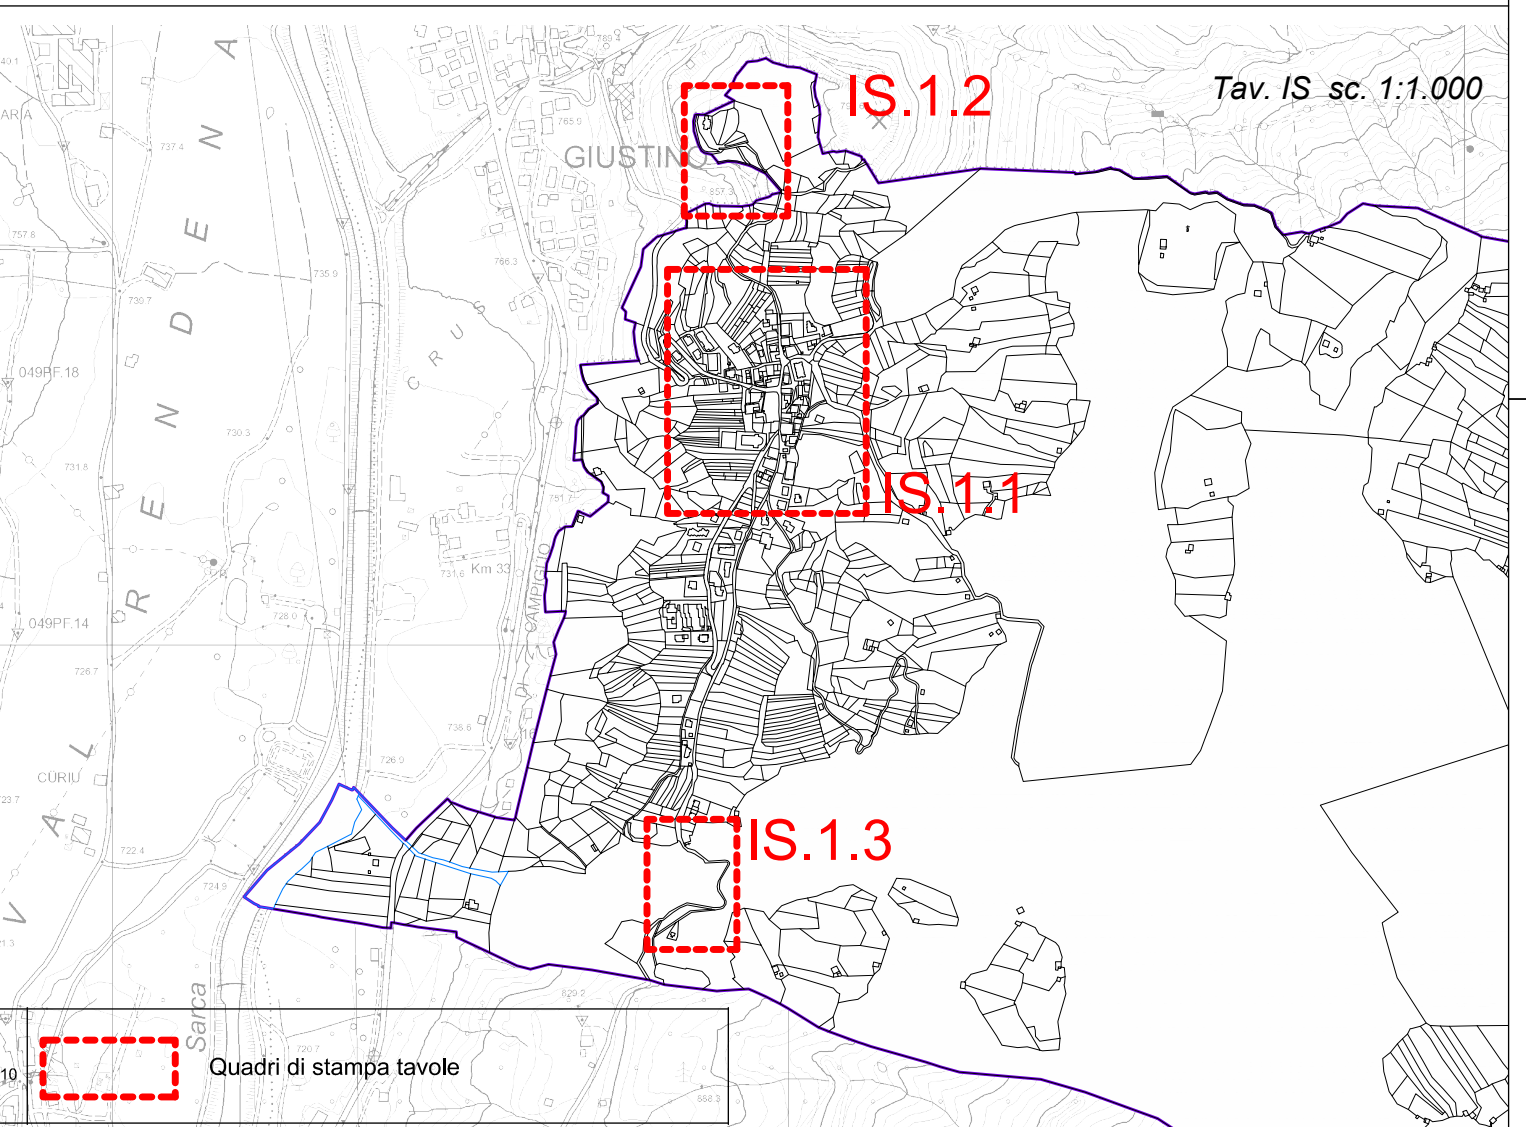
IS.1.1

LEGENDA - Scala 1:1.000
Insediamenti Storici Vedi fascicolo normativo specifico

2403		Confine comunale e supporto mappale
A101		Toponimi
A102		Insediamenti storici
		Insediamenti storici isolati
CATEGORIE DI INTERVENTO		
A203		Restauro Art. 2.4
A204		Risanamento conservativo Art. 2.5
A205		Ristrutturazione edilizia Art. 2.6
A207		Demolizione con ricostruzione (non previsti nel C.S. di Massimeno) Art. 2.7
A208		Demolizione senza ricostruzione (non previsti nel C.S. di Massimeno) Art. 2.8
A209		Costruzioni accessorie Art. 2.9

INTERVENTI PUNTUALI	
	Altezza dei nuovi volumi o delle sopraelevazioni previste in modo puntuale
	Altezza dei nuovi volumi o delle sopraelevazioni previste in modo puntuale
	Altezza dei nuovi volumi o delle sopraelevazioni previste in modo puntuale

PRESCRIZIONI LINEARI	
G116	 Sedime di edificazione



COMUNE DI MASSIMENO
PROVINCIA AUTONOMA DI TRENTO

**PIANO REGOLATORE GENERALE
VARIANTE 2017**

**INSEDIAMENTI STORICI
CATEGORIE DI INTERVENTO EDIFICI ED
USO AREE LIBERE**

TAVOLA	SCALA	DATA
IS.1	1:1.000	SETTEMBRE 2017
		Adozione definitiva

architetto urbanista
dott. arch. REMO ZULBERTI
p.zza Principale, 84 - 38082 Cimego (TN)
e-mail: remozulberti@hotmail.com fax: 0464.505823

REMO ZULBERTI
sez. A - ARCHITETTURA